

Projekt / Objekt

BAUPROJEKT

Umbau Erdgeschoss, Einbau neue Küche und Lagerräume

Ort

BewegungPlus Burgdorf, Lyssachstrasse 33, 3400 Burgdorf

Massstab

1:100

Datum

31.05.2023

gez.


Stephan Schranz

Bplus Burgdorf
Lyssachstrasse 33
3400 Burgdorf

s.schranz@bewegungplus.ch
078 659 44 28
034 420 35 35

Legende:

- Bestehend
- Abbruch
- Neu

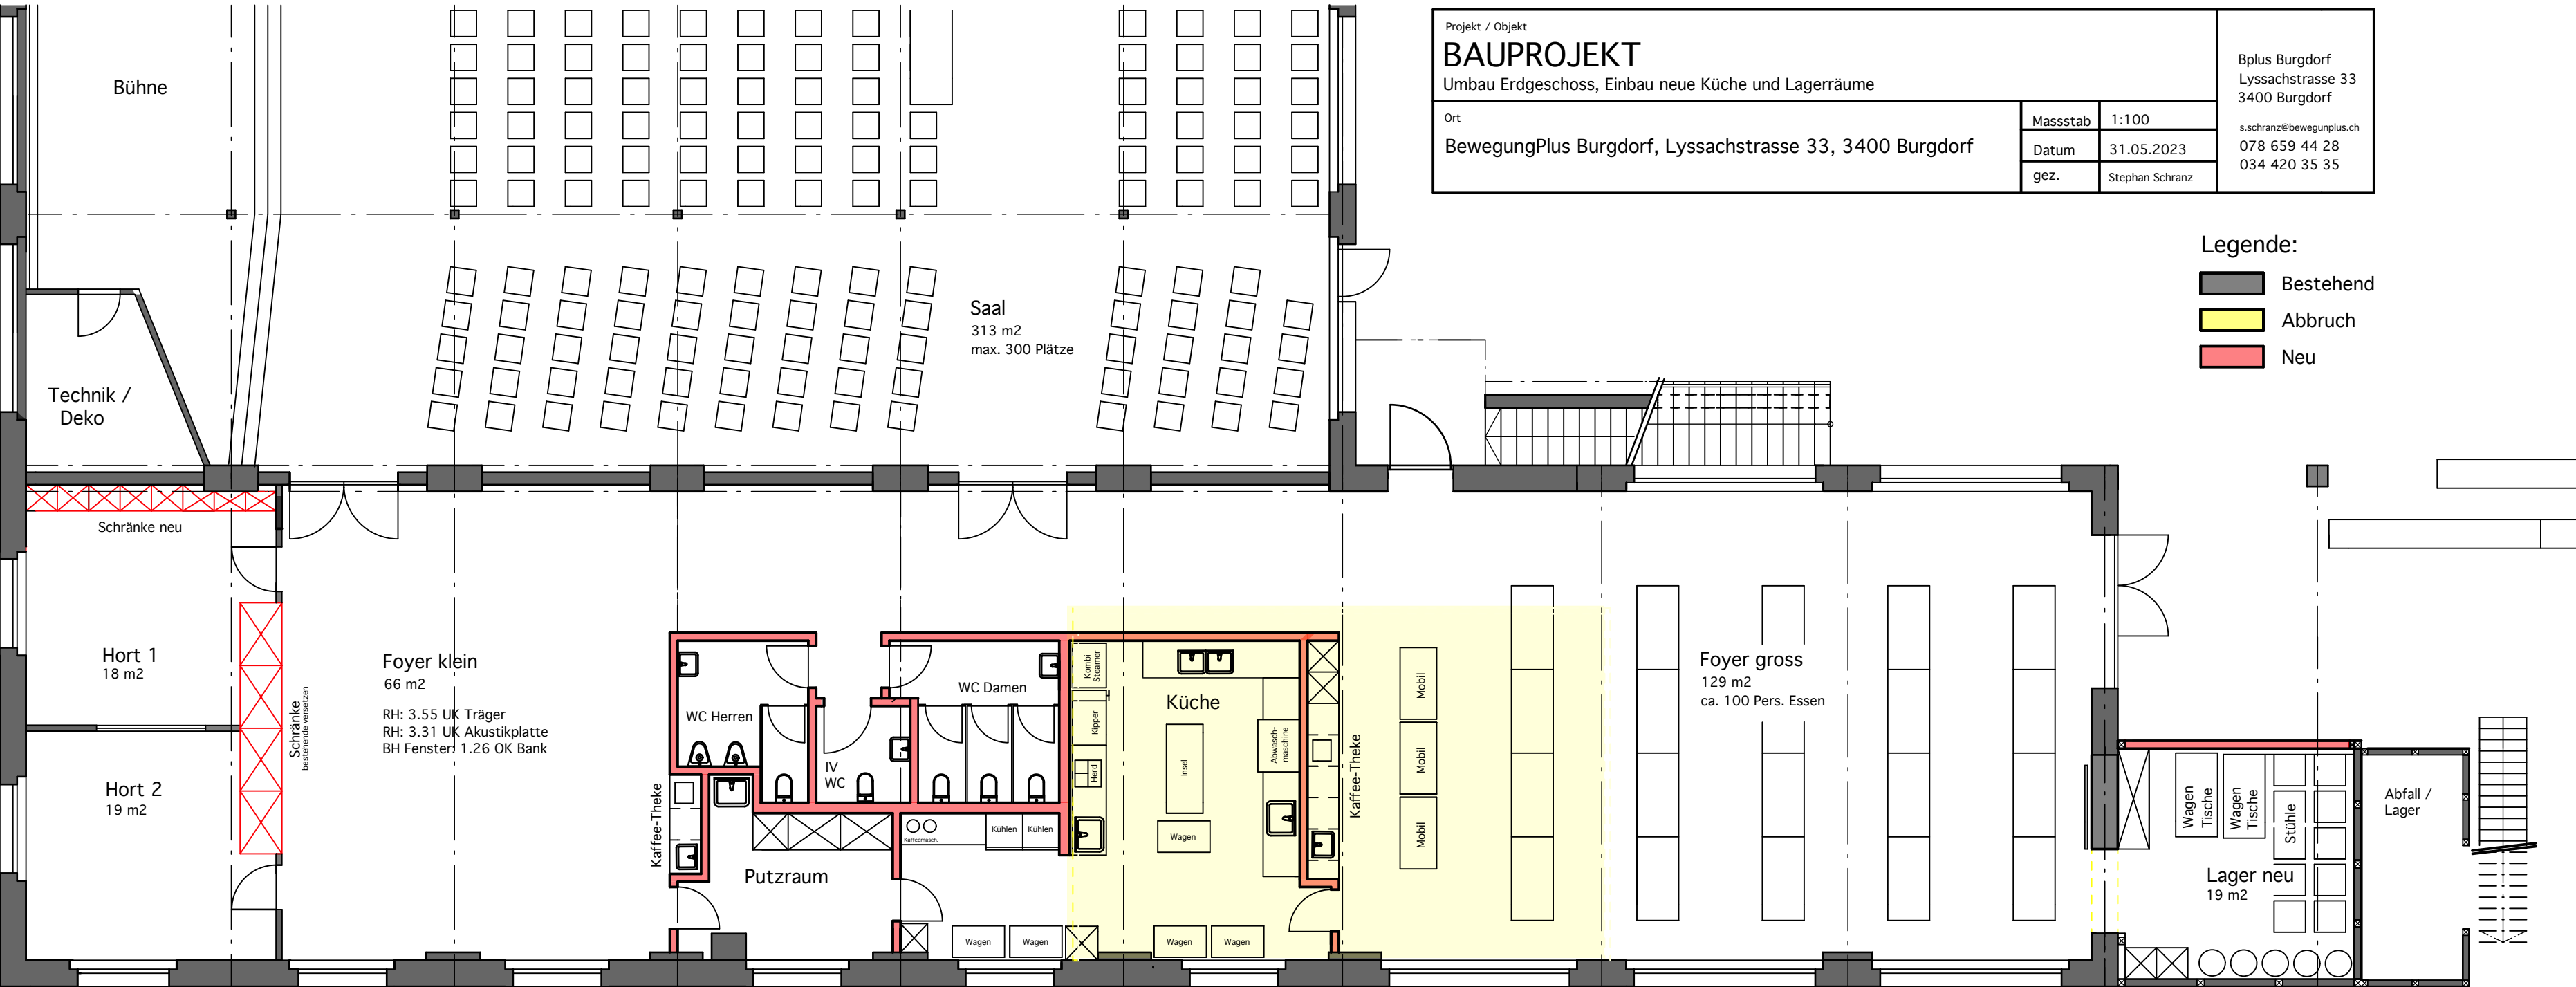

Bühne

Technik /
Deko

Schränke neu

Hort 1
18 m²

Hort 2
19 m²

Foyer klein
66 m²

RH: 3.55 UK Träger
RH: 3.31 UK Akustikplatte
BH Fenster: 1.26 OK Bank

Schränke
bestehende versetzen

Saal
313 m²
max. 300 Plätze

WC Herren

WC Damen

IV WC

Kaffee-Theke

Putzraum

Küche

Kaffee-Theke

Foyer gross
129 m²
ca. 100 Pers. Essen

Wagen
Tische

Wagen
Tische

Stühle

Lager neu
19 m²

Abfall /
Lager

Wagen

Wagen

Wagen

Wagen

Mobil

Mobil

Mobil

Insel

Wagen

Wagen

Wagen

Kühlen

Kühlen

Kaffee-mach.

Kombi
Steamer

Kipper

Herd

Abwasch-
maschine